PRODUCED BY AN AUTODESK STUDENT VERSION

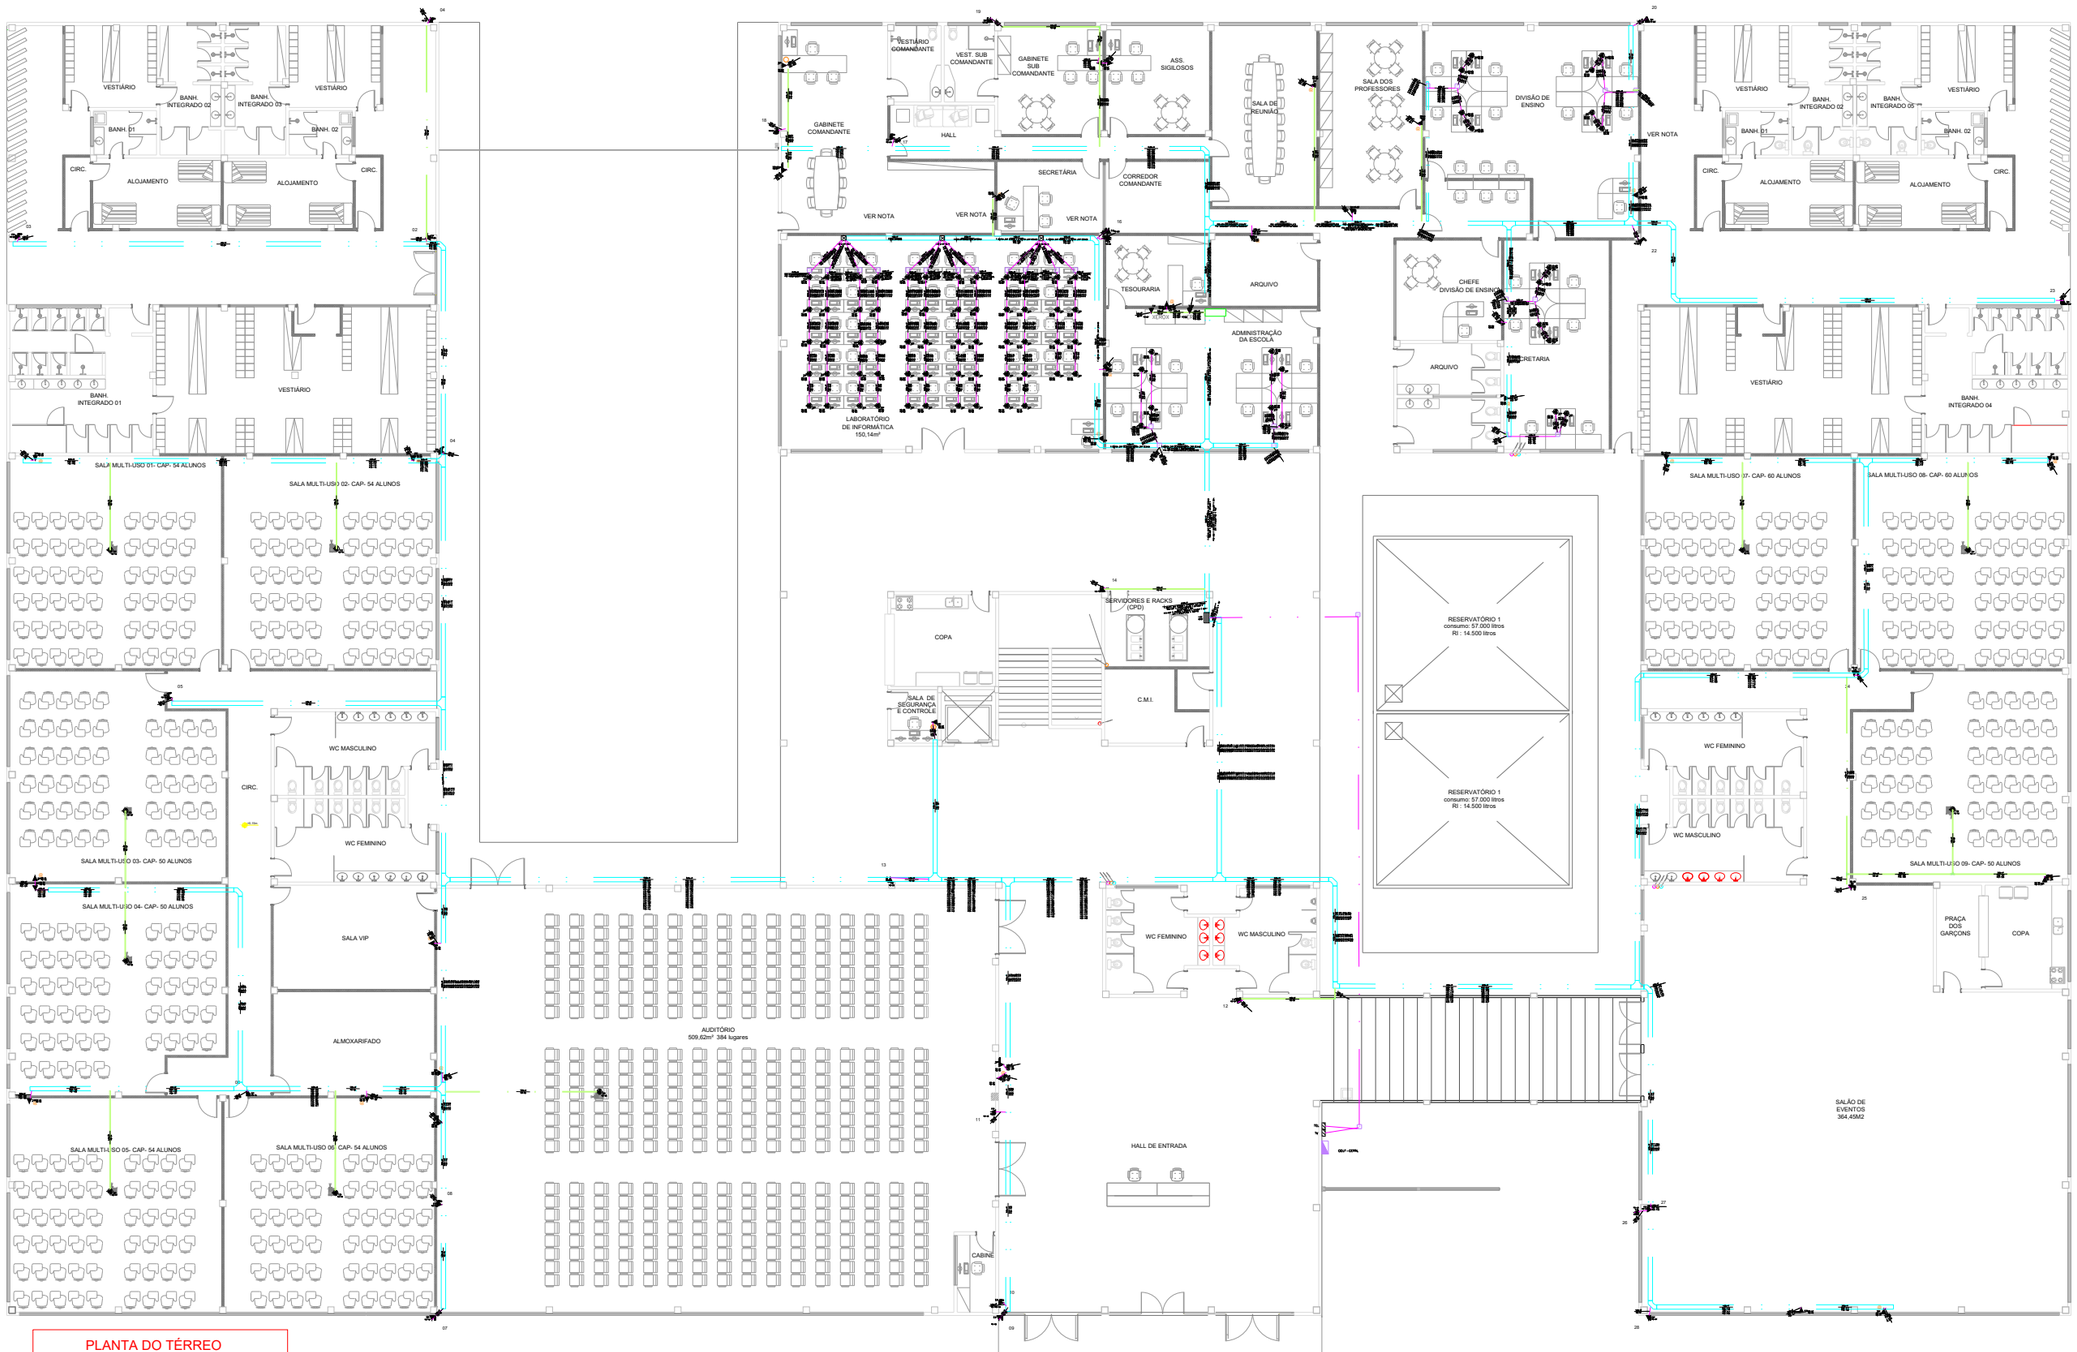

PLANTA DO TÉRREO
PD 4,03M
ESCALA 1/100

OBS.:

Proprietário

Proj. / Resp. Técnica
Título / Crea
Endereço

PROJETO: PROJETO PARA INSTALAÇÃO DE TELEFONE, INTERNET, TV, VÍDEO PROJETORES E CÂMERAS DE SEGURANÇA

ENDEREÇO: ESCOLA PMERJ SULACAP
AV. MAL. FONTENELLI, Nº 2906 - - - SULACAP

DESENHO(S): PLANTA BAIXA - PAVIMENTO TÉRREO

DATA: JANEIRO / 2020

REVISADO:

PROJETISTA: OLYMPIO A. FONTES

ESCALA: 1:100

PRANCHA: LOG-01

PARA MELHOR ENTENDIMENTO, PLOTAR À CORES

PRODUCED BY AN AUTODESK STUDENT VERSION
PRODUCED BY AN AUTODESK STUDENT VERSION
PRODUCED BY AN AUTODESK STUDENT VERSION