


QUANTIDADE	DESCRIÇÃO	QUANTIDADE
8800	PORTA DE ALUMINIO P/RELAZ COM BRANCO DE ORO	88
8	PORTA DE ALUMINIO P/RELAZ COM BRANCO DE ORO	8
8800	PORTA DE ALUMINIO P/RELAZ COM BRANCO DE ORO	88
8	PORTA DE ALUMINIO P/RELAZ COM BRANCO DE ORO	8
2300	PORTA DE VIDRO 7 P/RELAZ	5
4300	PORTA DE VIDRO 4 P/RELAZ DE CORNER AUTOMATICA	1

QUANTIDADE	DESCRIÇÃO	QUANTIDADE
1.000	PAINEL DE VIDRO TPO BLANCO (ACESSO PRINCIPAL)	2
2.000	PAINEL DE VIDRO TPO BLANCO (ACESSO PRINCIPAL)	2
2.000	PAINEL DE VIDRO TPO BLANCO (ACESSO PRINCIPAL)	2
2.000	PAINEL DE VIDRO TPO BLANCO (ACESSO PRINCIPAL)	1
2.000	JANELA DE CORNER	20
1.000	JANELA DE CORNER	100
1.000	JANELA TPO BRANCO	41

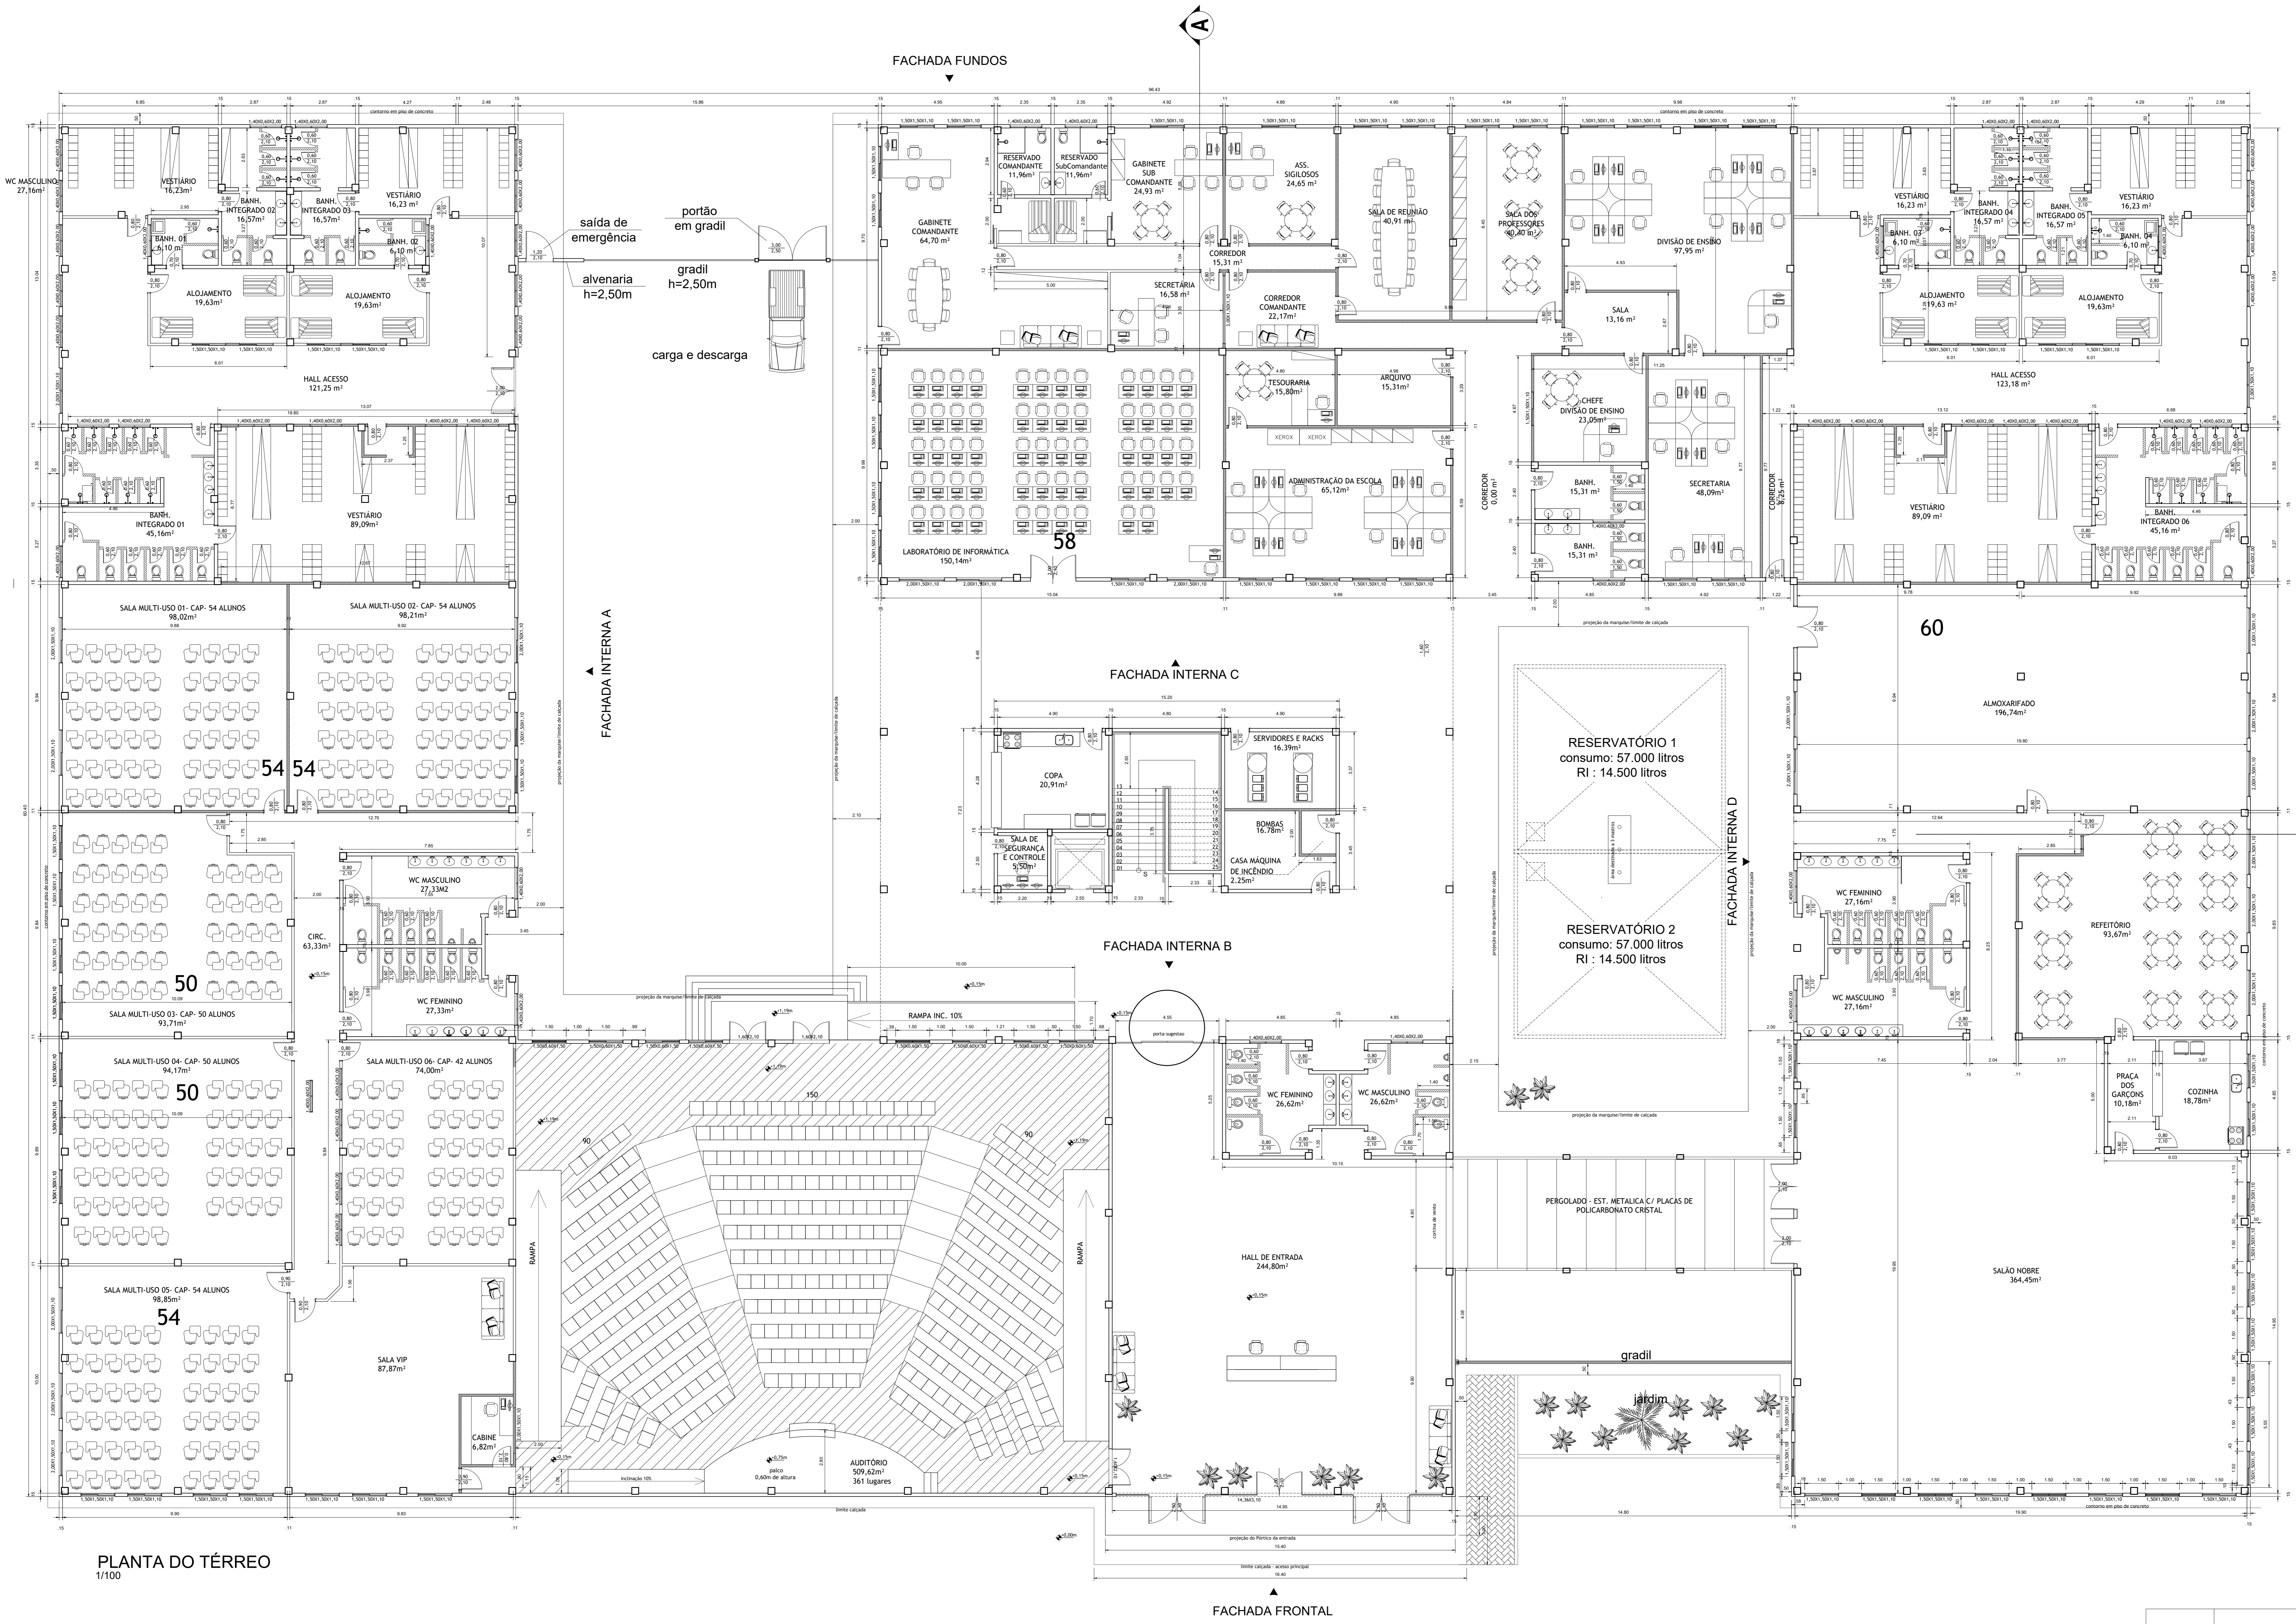

PLANTA DO TERREO  
1/100

LEGENDA:

	Parede drywall
	Parede alvenaria
	Parede divisória com placa cimentícia

NOTAS:

- HAVENDO DIVERGÊNCIA ENTRE AS COTAS E MEDIDAS DE ARQUITETURA, PREVALERÁ A ARQUITETURA.
- ATENÇÃO PARA O ESQUADRO E NÍVEL DA OBRA.
- CASO SURJA ALGUMA INTERFERÊNCIA NÃO PREVISTA, CONSULTAR O AUTOR DO PROJETO.
- CONTERE E AJUSTAR TODAS AS MEDIDAS NO LOCAL.
- NÃO TOMAR MEDIDAS EM ESCALA.
- MEDIDAS EM CENTÍMETROS.

REVISÃO	DESCRIÇÃO	VERIFICAÇÃO / APROV.	DATA

CLIENTE / OBRA

AUTOR DO PROJETO	CREA
RESP. PELA EXECUÇÃO	CREA
TÍTULO	FRANQUIA
DATA	REFERÊNCIA

01